

INSTITUTO NACIONAL ENSEÑANZA MEDIA
SECCION DELEGADA MIXTA

CORIA DEL RIO
(SEVILLA)

PLANOS DE :

PLANTA BAJA.

PLANTA PRINCIPAL.


PLANTA GENERAL.

Coria del Rio, Julio de 1,969.



PLANTA GENERAL
Escala 1:500


PLANTA PRINCIPAL

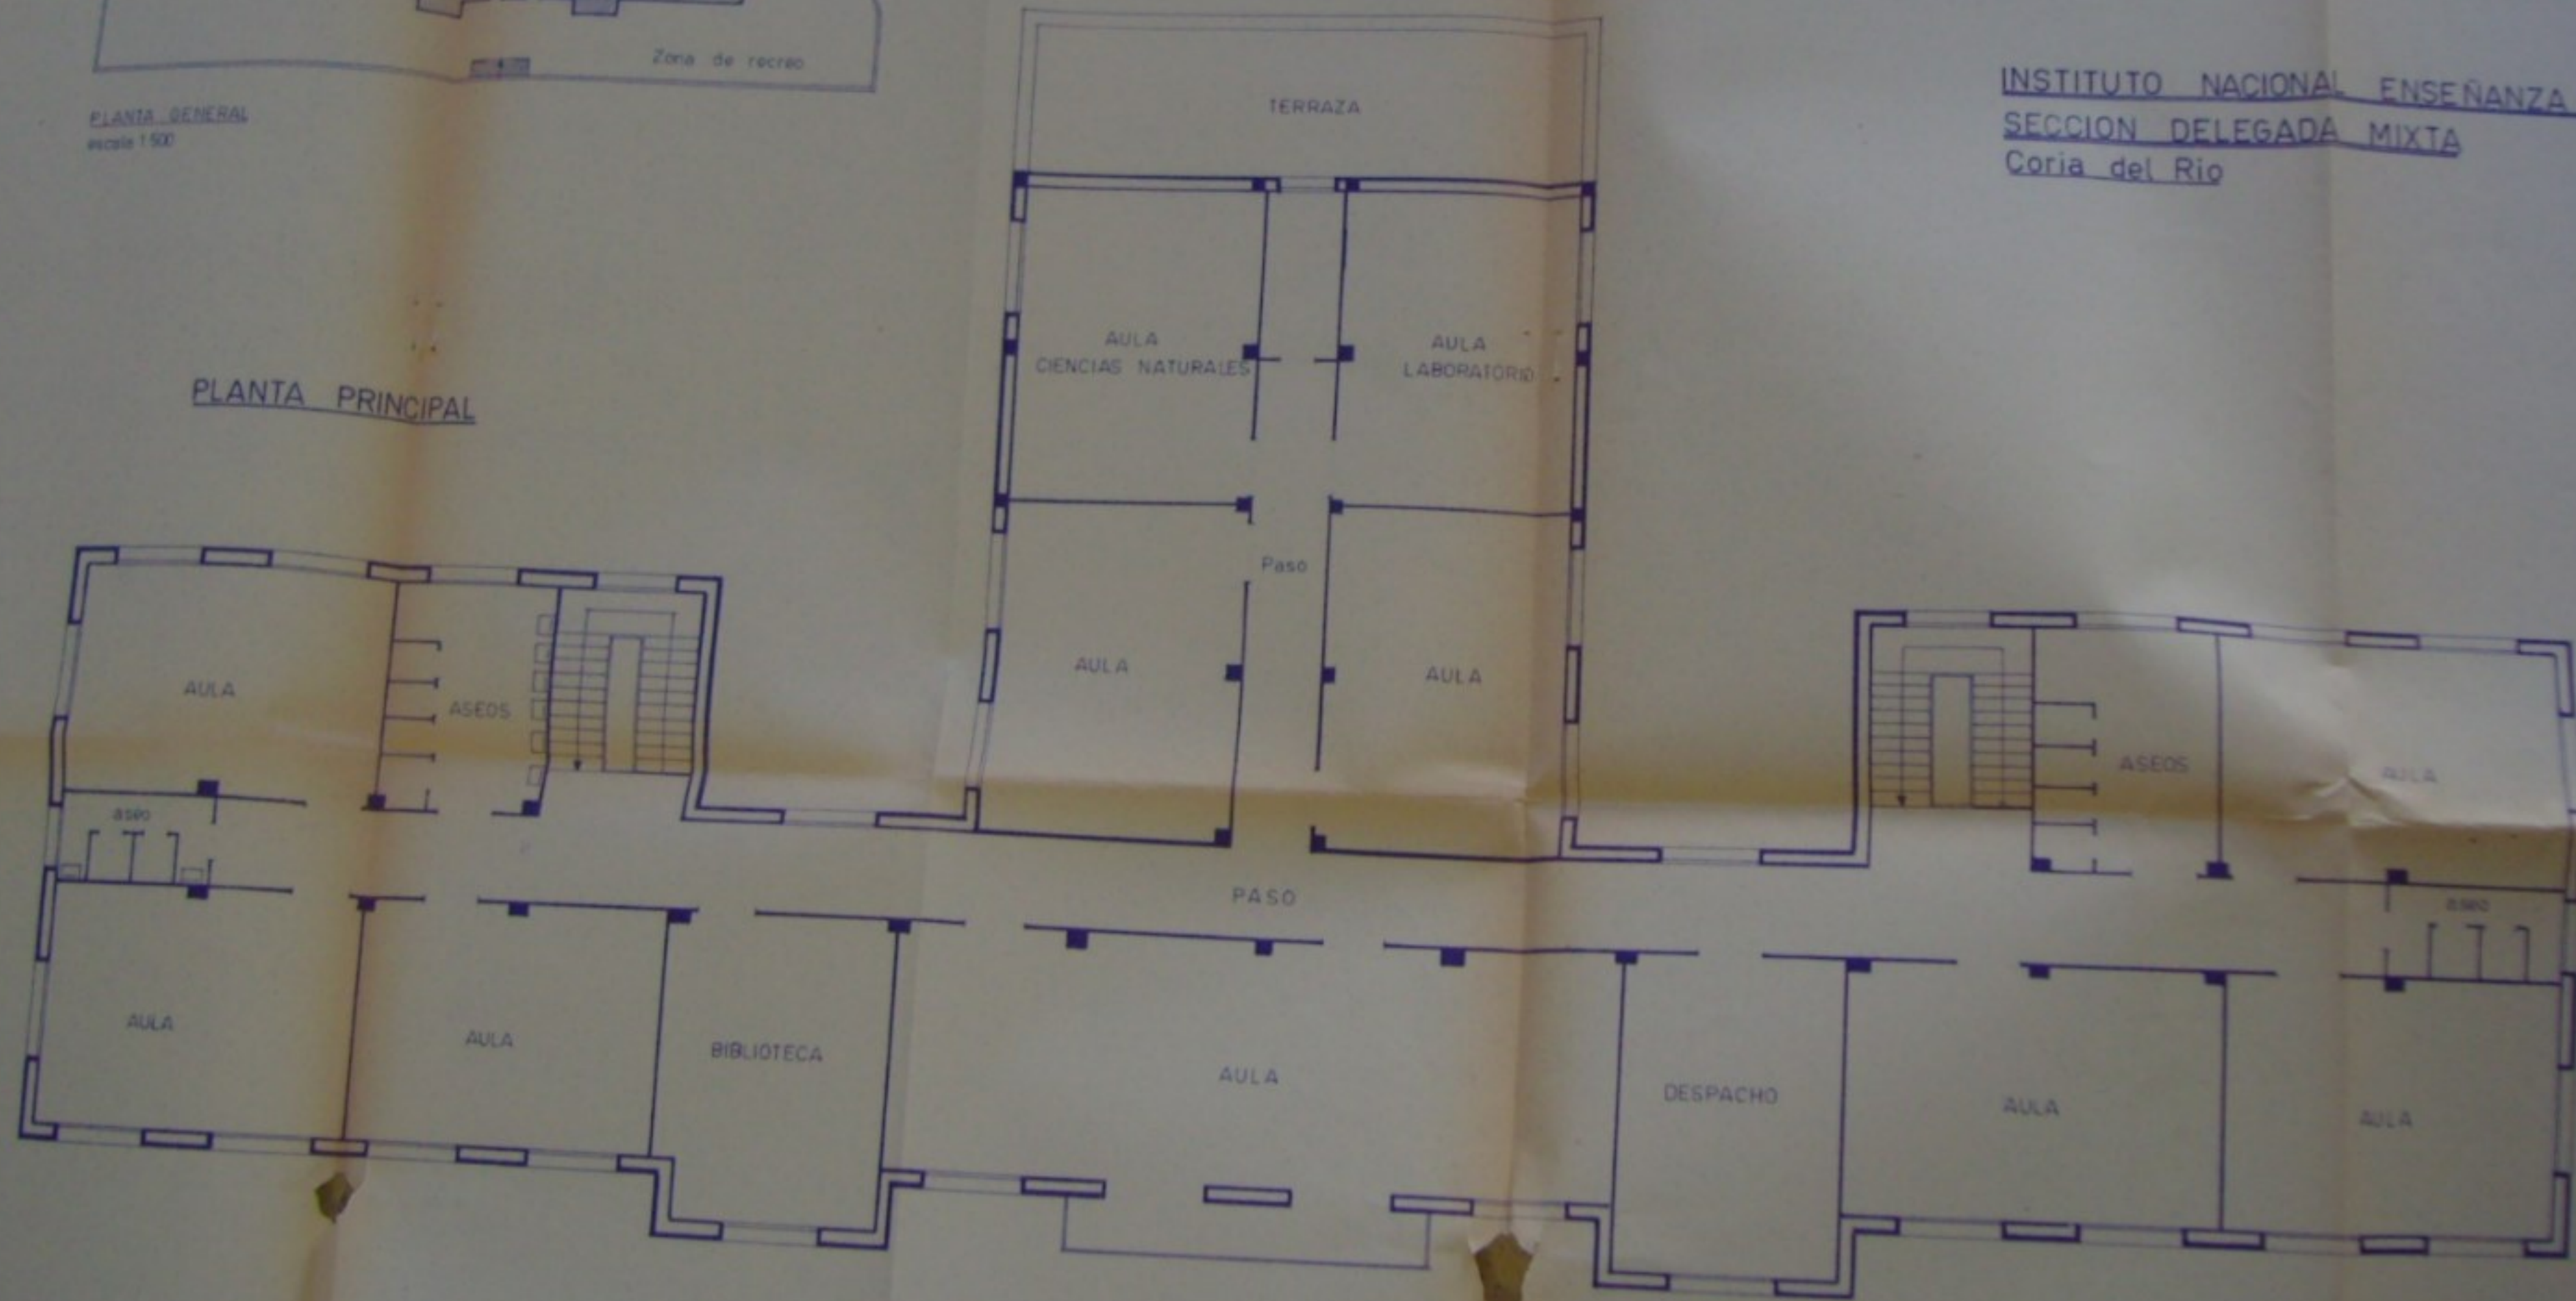

INSTITUTO NACIONAL ENSEÑANZA MEDIA
SECCION DELEGADA MIXTA
Coria del Rio

Escala 1:100

PLANTA BAJA

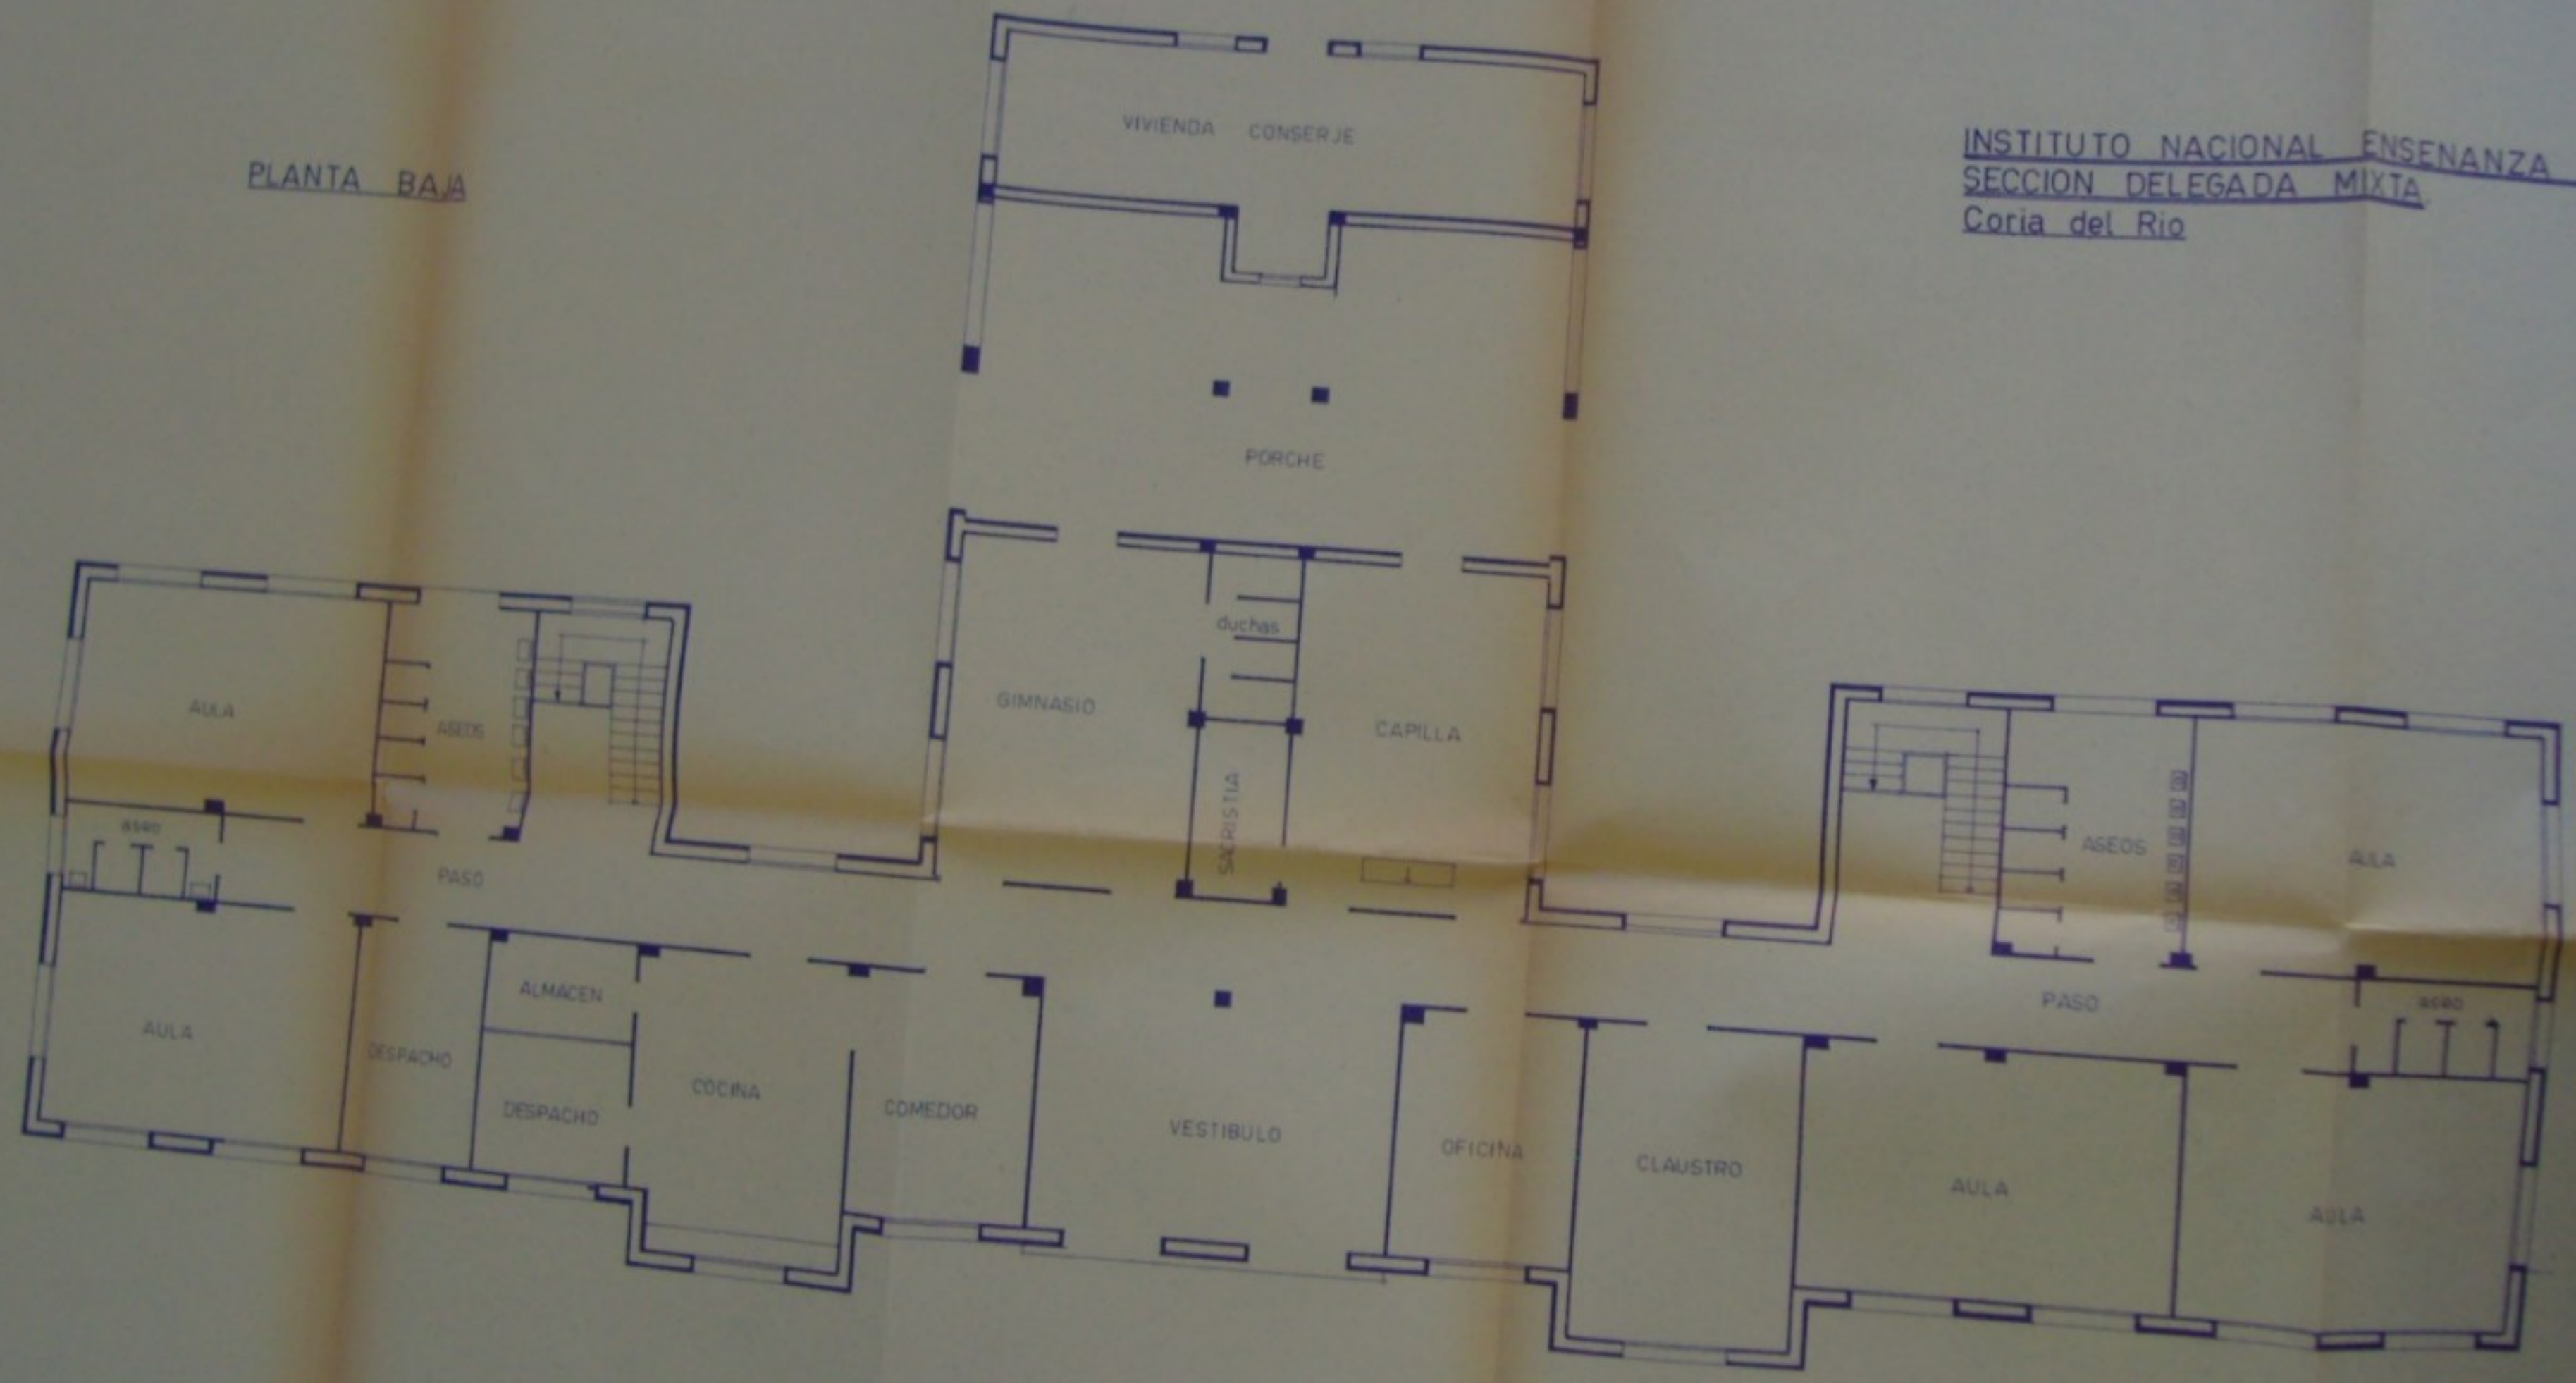

INSTITUTO NACIONAL ENSEÑANZA MEDIA
SECCION DELEGADA MIXTA
Coria del Rio

Escala 1:100